



NEW BRUNSWICK GRID NORTH

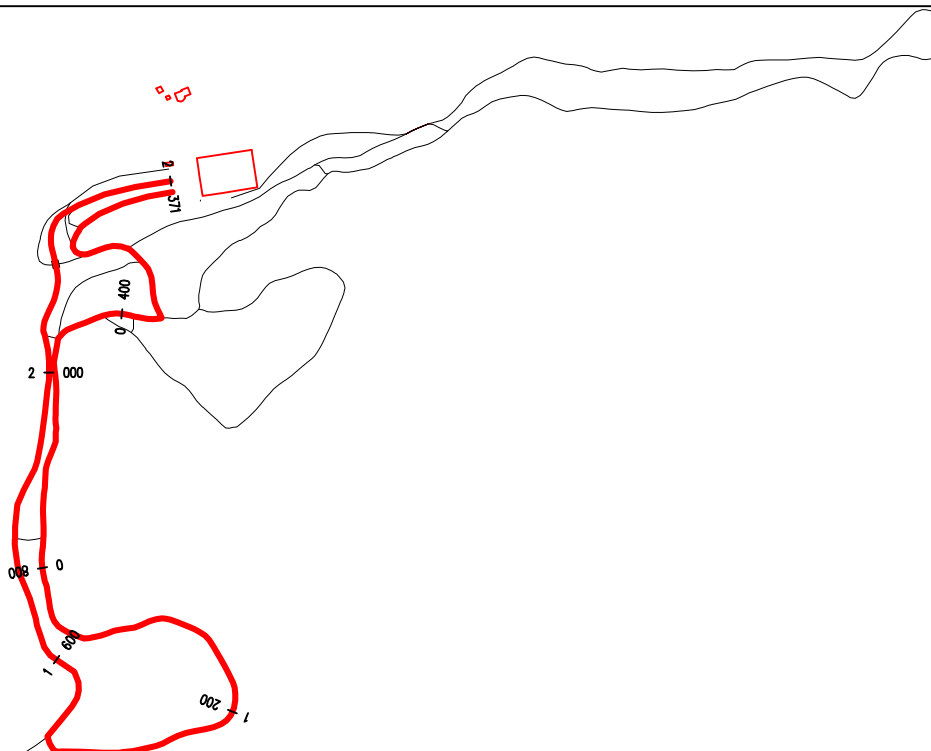

PROFILE 2.5 Km Red / Rouge

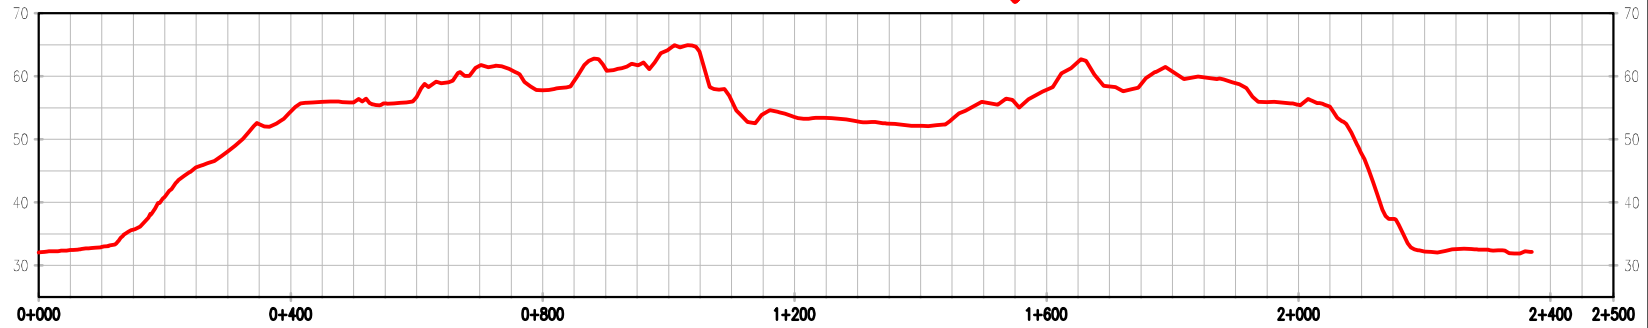

Course documentation courtesy of Boissonnault McGraw

Project title Coupe NB Cup 1 & 2, 2016 Charlo NB.	Titre du Projet	Date 2016-01-12	Date
Drawing title Plan Profile 2.5 km Red/ Rouge	Titre du Dessin	Project No. 5758	No. de Projet
		Reference No. 5758	Référence No.
		Drawing No. A-2.5 R	No. de Dessin