


NEW BRUNSWICK GRID NORTH




TOTAL CLIMB / MONTÉE TOTALE = 33.3
HEIGHT DIFFERENCE / DIFFÉRENCE DE HAUTEUR = 12.43
MAXIMUM CLIMB / MONTÉE MAXIMALE = 15.85

EXACT LOCATION OF START AND FINISH WILL BE ADJUSTED TO ACCOMMODATE SPECIFIC EVENT DISTANCE.
LES EMPLACEMENTS DES DÉPARTS ET ARRIVÉES SERONT AJUSTÉS EN FONCTION DES DISTANCES D'ÉVÈNEMENTS.

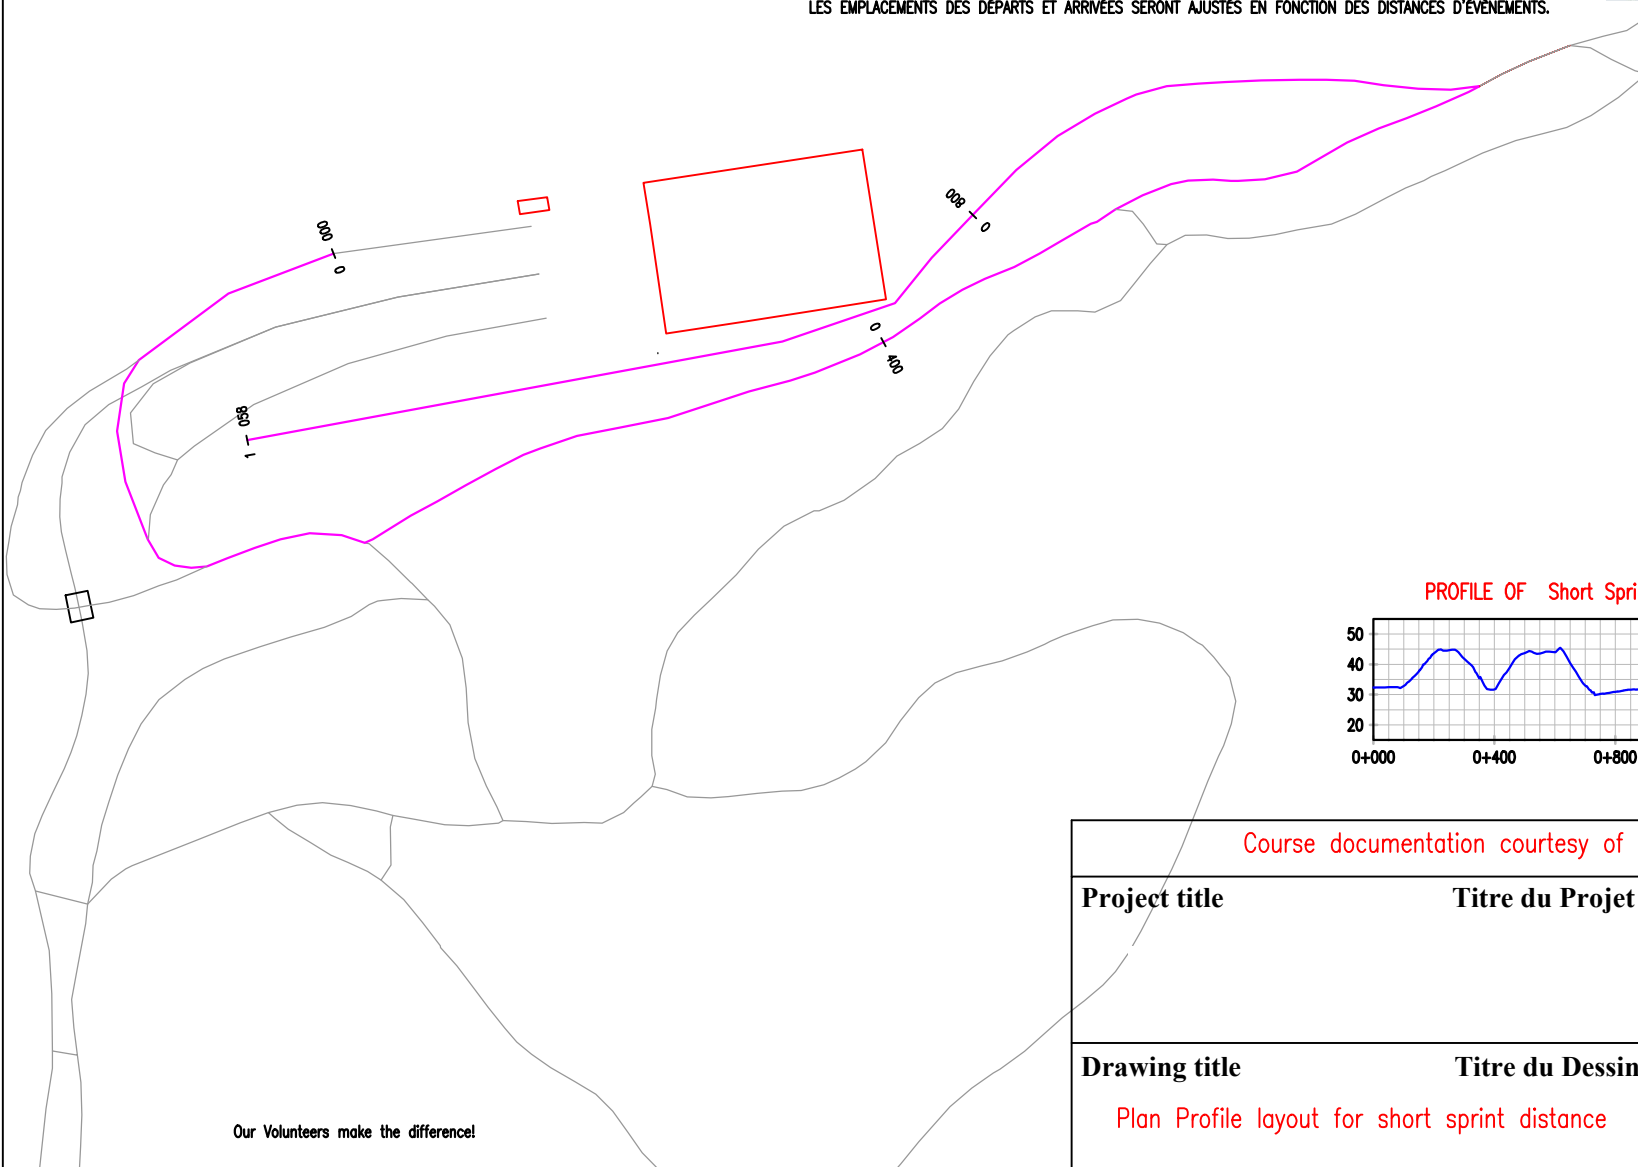

PROFILE OF Short Sprint

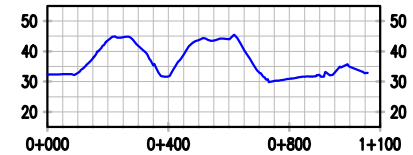

Our Volunteers make the difference!

Course documentation courtesy of East Coast Surveys

| | | | |
|---|------------------------|----------------------|----------------------|
| Project title | Titre du Projet | Date | Date |
| | | September 2016 | |
| | | Project No. | No. de Projet |
| | | 5758 | |
| | | Reference No. | Référence No. |
| | | 5758 | |
| Drawing title | Titre du Dessin | Drawing No. | No. de Dessin |
| Plan Profile layout for short sprint distance | | A-9 | |