



NEW BRUNSWICK GRID NORTH

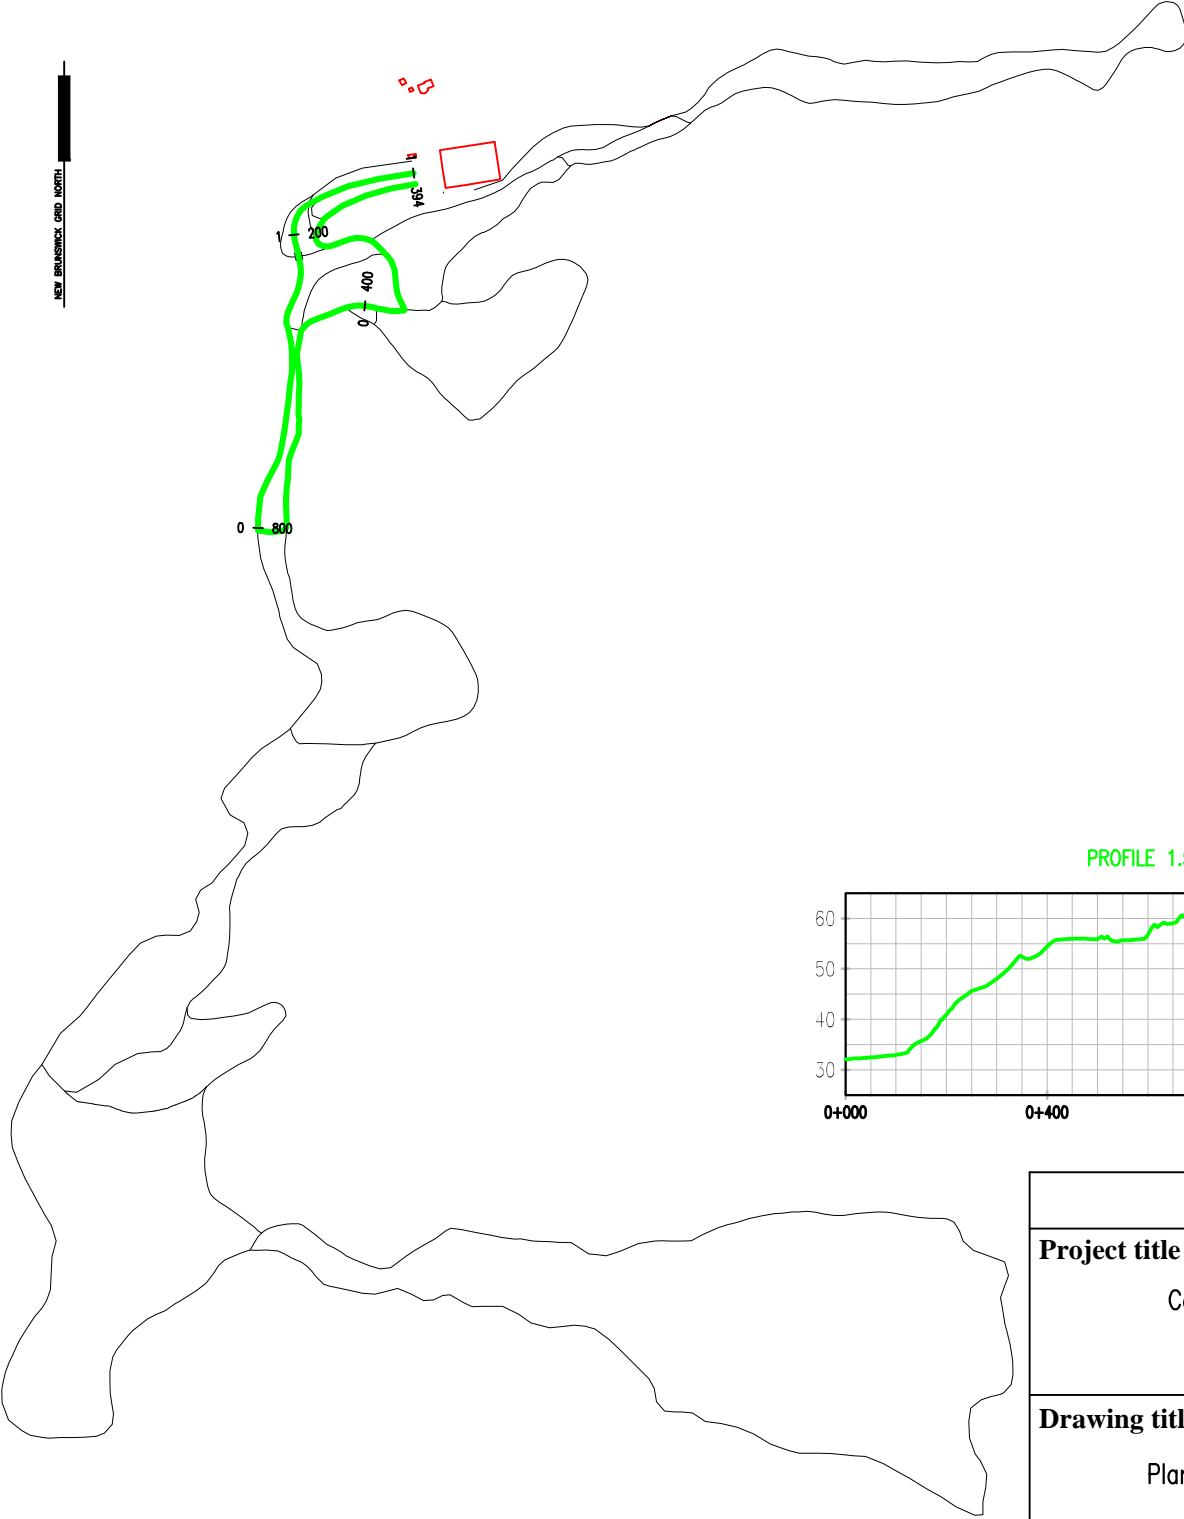

PROFILE 1.5 Km Green / Vert ▲

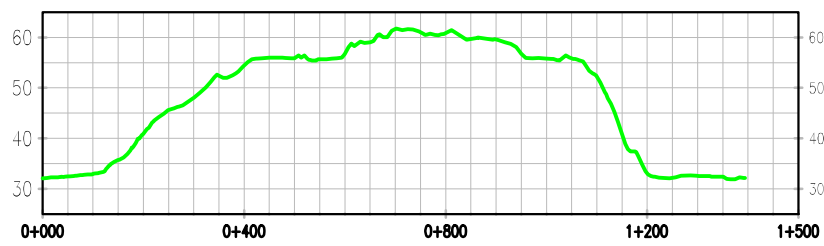

Course documentation courtesy of Boissonnault McGraw			
<b>Project title</b>	<b>Titre du Projet</b>	<b>Date</b>	<b>Date</b>
Coupe NB Cup 1 & 2, 2016 Charlo NB.		2016-01-12	
<b>Drawing title</b>	<b>Titre du Dessin</b>	<b>Project No. No. de Projet</b>	<b>Reference No. Référence No.</b>
Plan Profile 1.5 km Green / Vert		5758	5758
		<b>Drawing No. No. de Dessin</b>	
		A-1.5G	