



NEW BRUNSWICK GRID NORTH

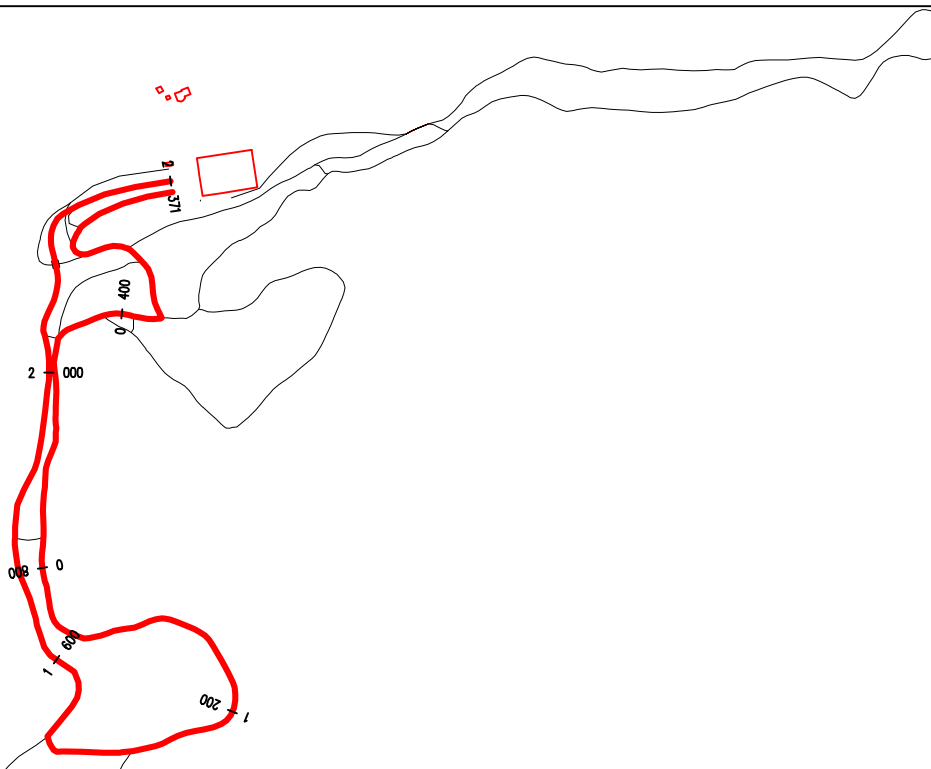

PROFILE 2.5 Km Red / Rouge

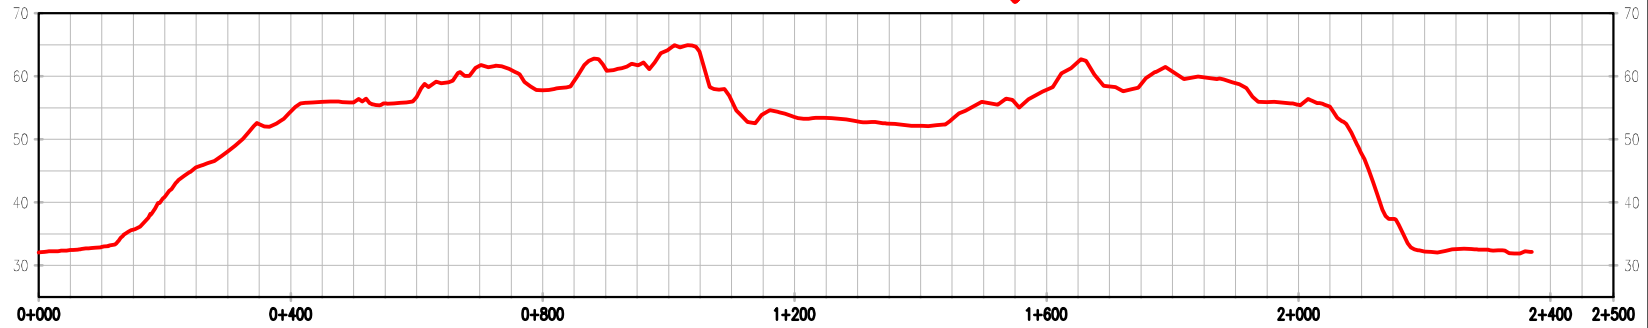

Course documentation courtesy of Boissonnault McGraw

<b>Project title</b>	<b>Titre du Projet</b>	<b>Date</b>	<b>Date</b>
Coupe NB Cup 1 & 2, 2016 Charlo NB.		2016-01-12	
<b>Drawing title</b>	<b>Titre du Dessin</b>	<b>Project No.</b>	<b>No. de Projet</b>
Plan Profile 2.5 km Red/ Rouge		5758	
		<b>Reference No.</b>	<b>Référence No.</b>
		5758	
		<b>Drawing No.</b>	<b>No. de Dessin</b>
		A-2.5 R	