



NEW BRUNSWICK GRID NORTH

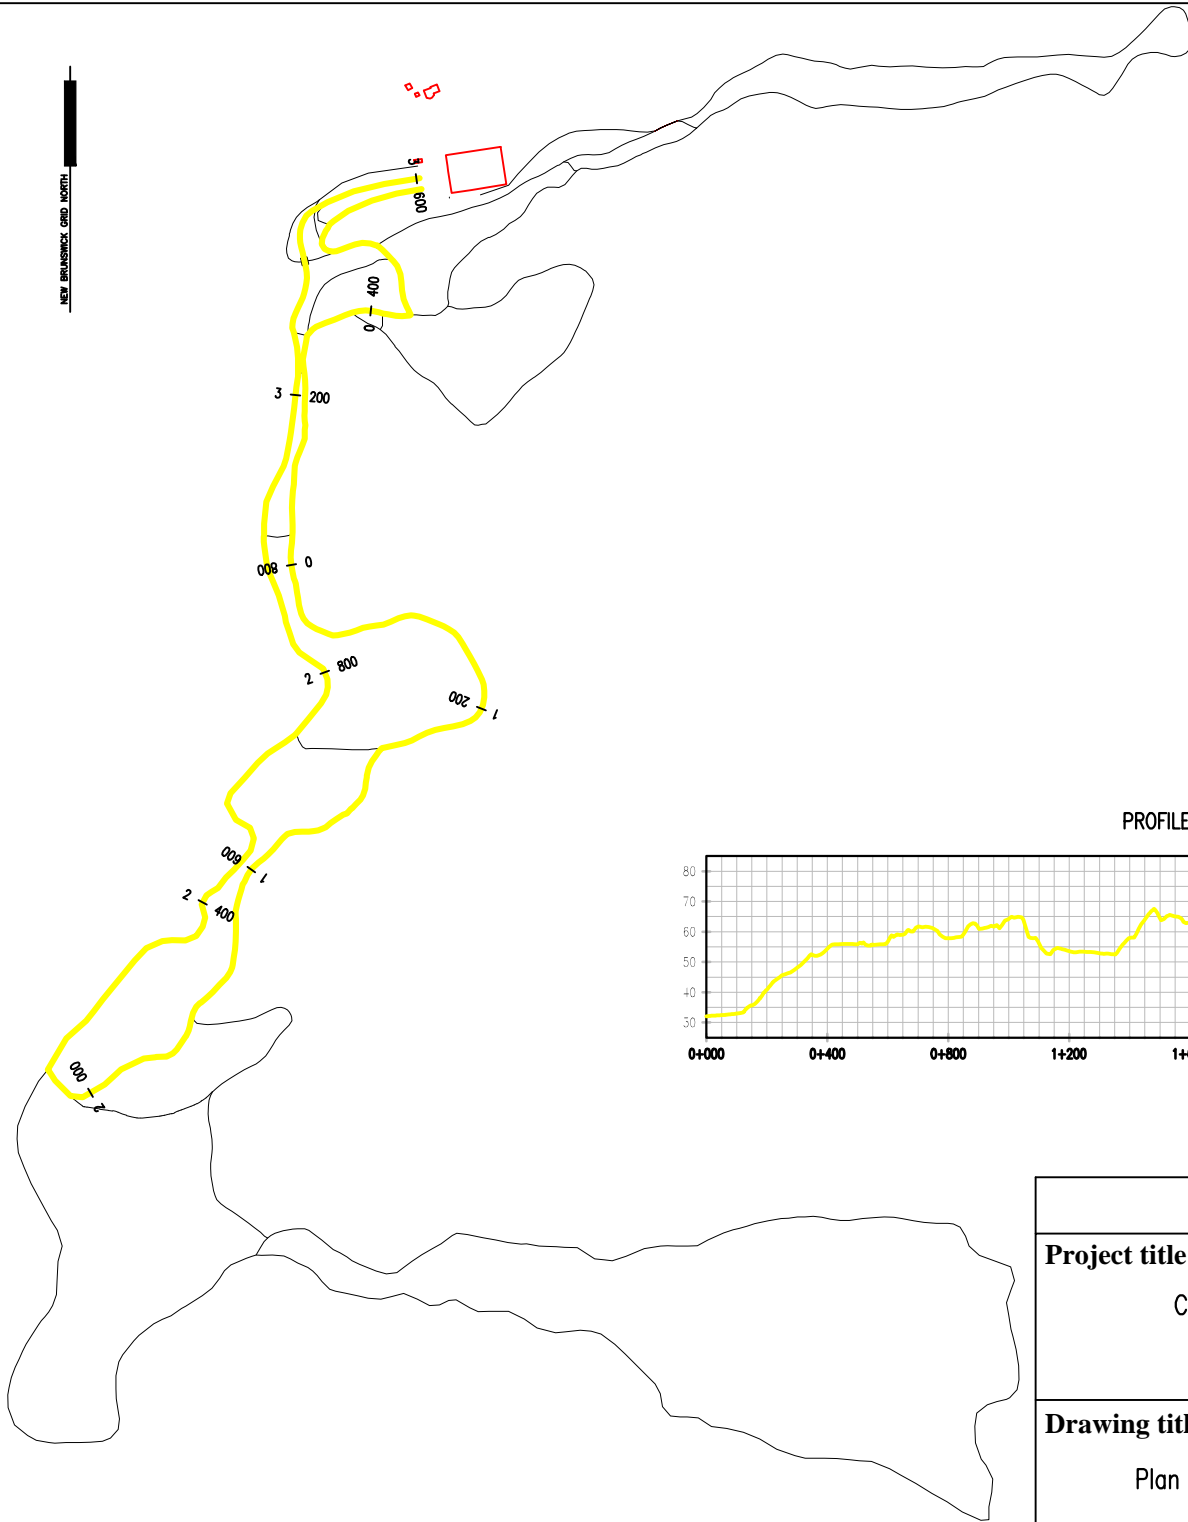

PROFILE 3.75 Km Yellow / Jaune

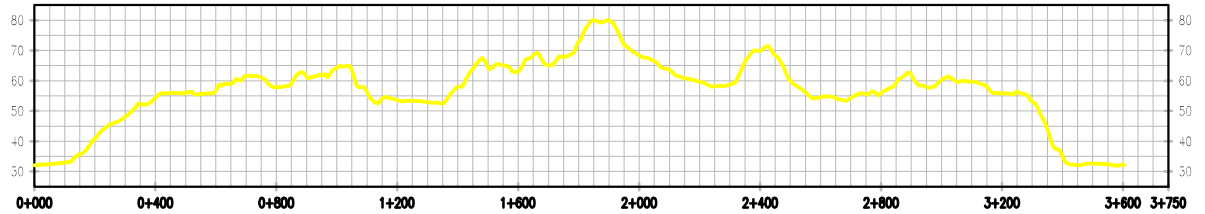

Course documentation courtesy of Boissonnault McGraw

**Project title**

**Titre du Projet**

**Date**

**Date**

Coupe NB Cup 1 & 2, 2016  
Charlo NB.

2016-01-12

**Project No.**

**No. de Projet**

5758

**Drawing title**

**Titre du Dessin**

**Reference No.** **Référence No.**

5758

Plan Profile 3.75 km Yellow / Jaune

**Drawing No.** **No. de Dessin**

A-3.75Y