



NEW BRUNSWICK GRID NORTH

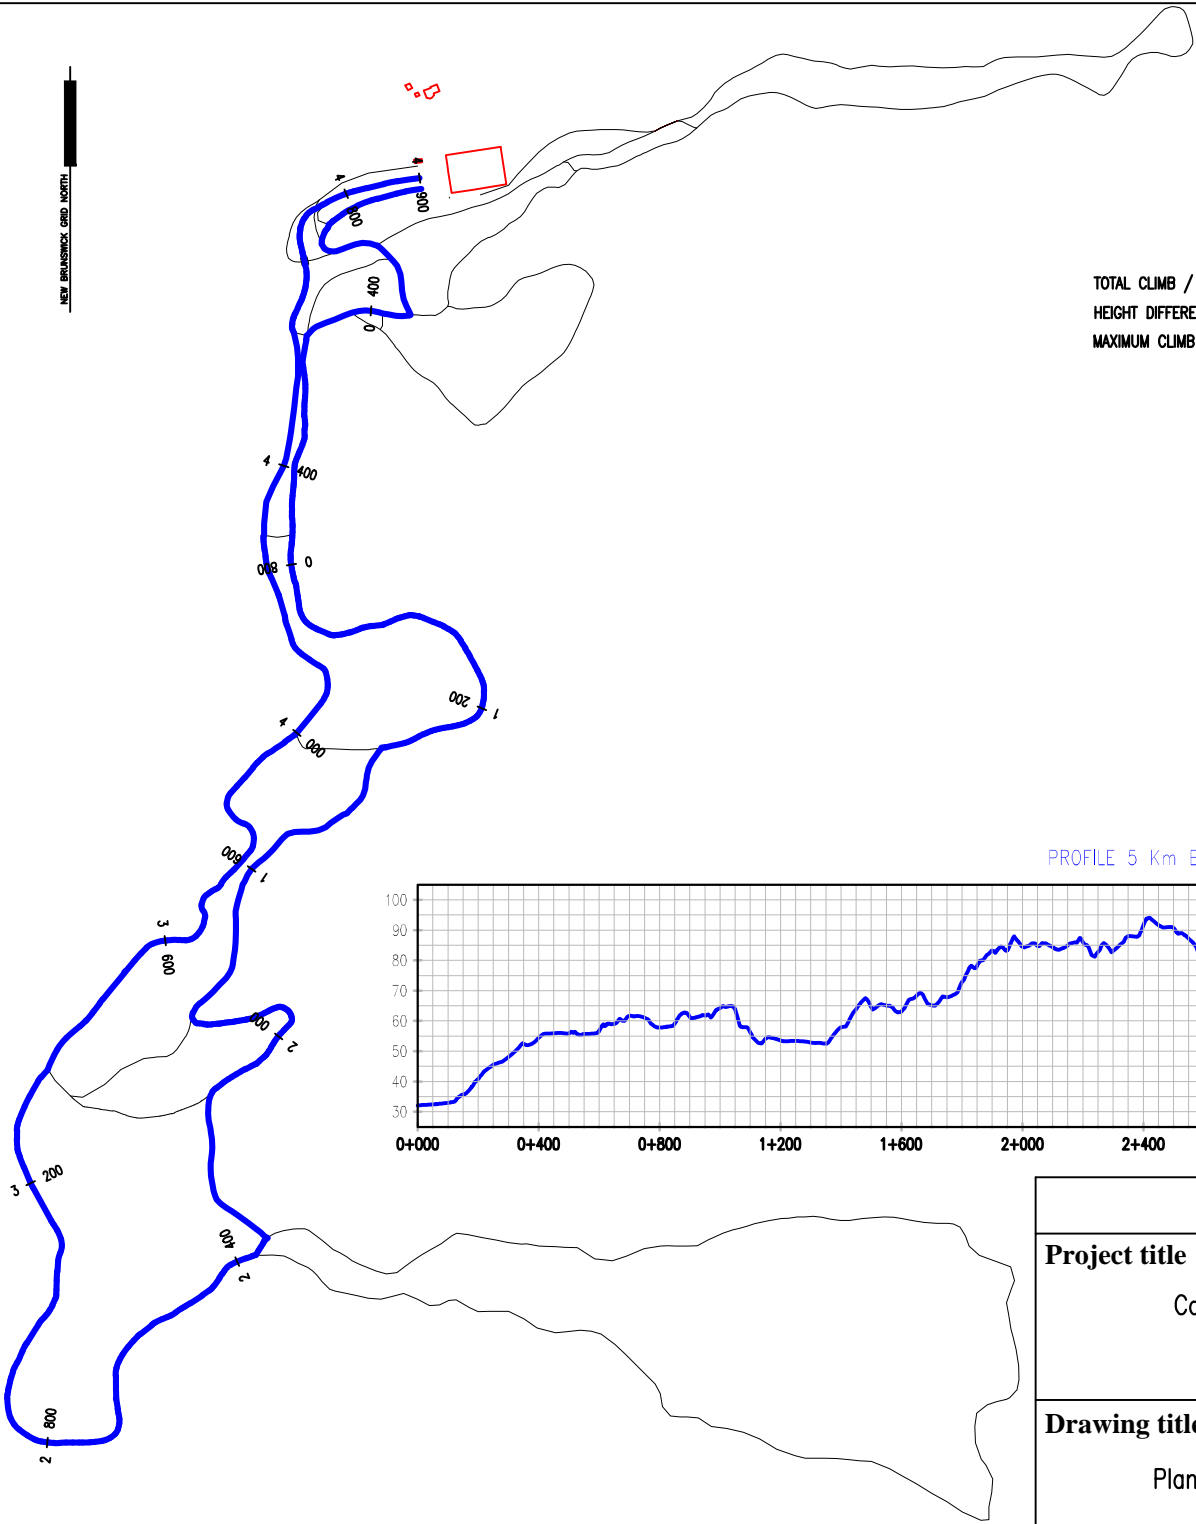

TOTAL CLIMB / MONTÉE TOTALE = 158.7
HEIGHT DIFFERENCE / DIFFÉRENCE DE HAUTEUR = 62.2
MAXIMUM CLIMB / MONTÉE MAXIMALE = 35



PROFILE 5 Km Blue / Bleu

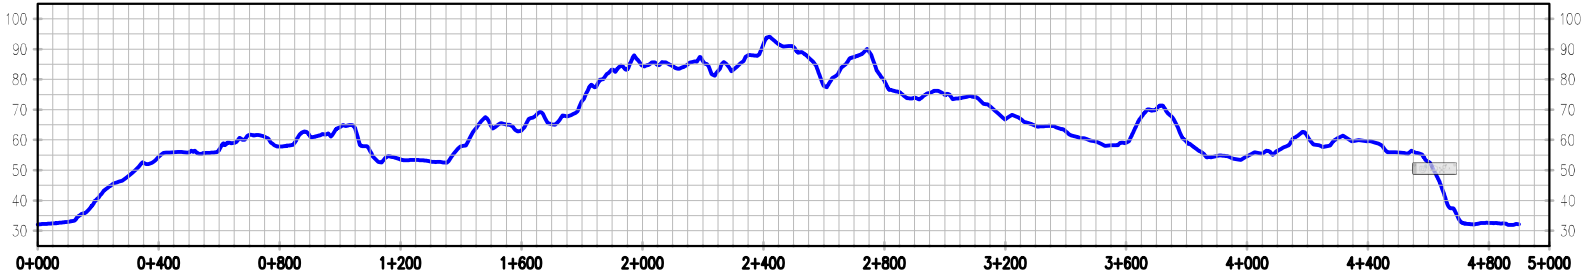

Course documentation courtesy of Boissonnault McGraw			
Project title	Titre du Projet	Date	Date
Coupe NB Cup 1 & 2, 2016 Charlo NB.		2016-01-12	
Drawing title	Titre du Dessin	Project No.	No. de Projet
Plan Profile 5 km Blue / Bleu		5758	
		Reference No.	Référence No.
		5758	
		Drawing No.	No. de Dessin
		A-5B	